


Origine du relevé de terrain : Relevé LIDAR par le cabinet GE Sintegra

21/01/2022	Modification des dimensions du local amont	A. Girault	L. Arlaud	B
10/01/2022	Décalage de la gare de 4.30m à droite afin de préserver flore patrimoniale	A. Girault	L. Arlaud	A
25/10/2021	1 ère version	A. Girault	L. Arlaud	
Date	Nature de la modification	Dessiné	Vérifié	Indexé


Phase de travaux : APD  
 Validité : Non valable pour execution  
 Echelle : 1/250    Folio : 1/1

SATA - Alpe d'Huez  
 TSCD6.10 des Sûres  
 Aménagement gare amont  
 Vues en plan  
 Format : A2    PLAN N° 2897-00-00

Vue en plan sur terrain existant

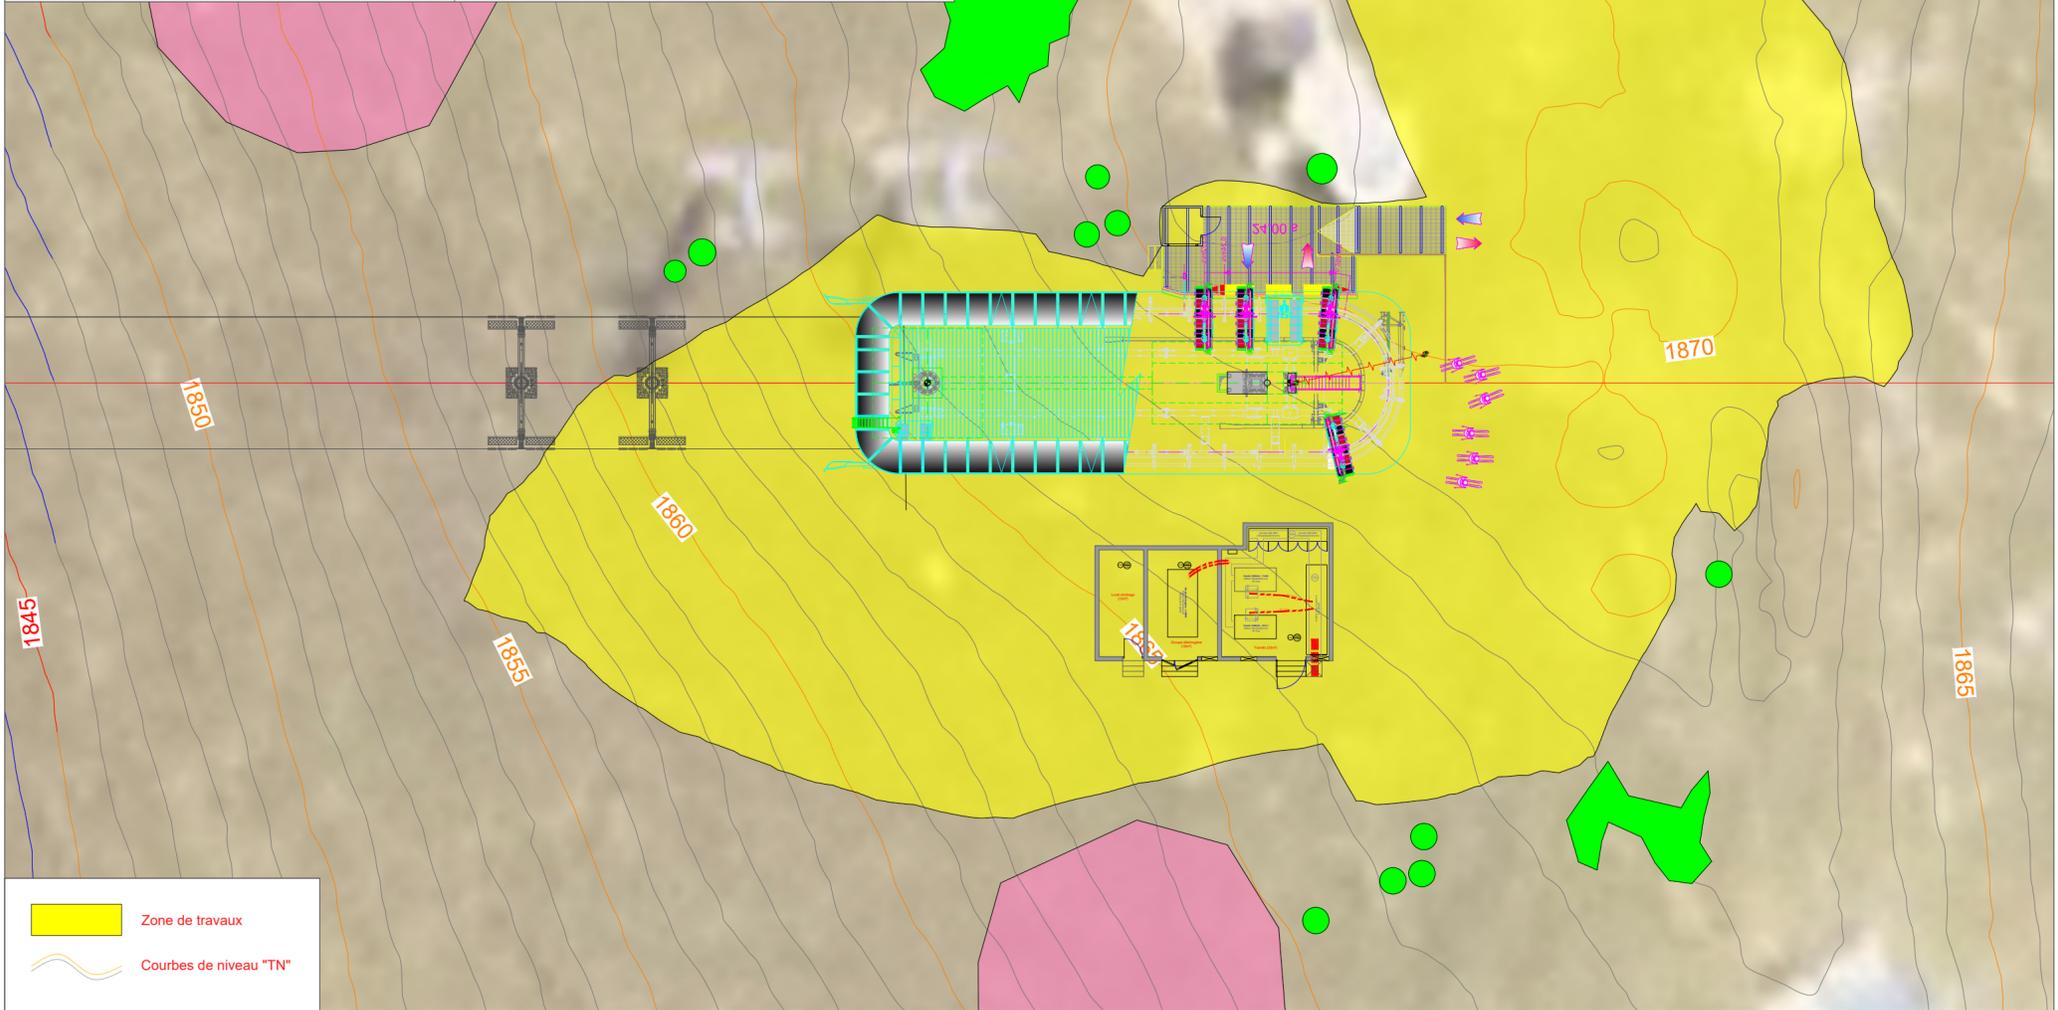

- Zone de travaux
- Courbes de niveau "TN"

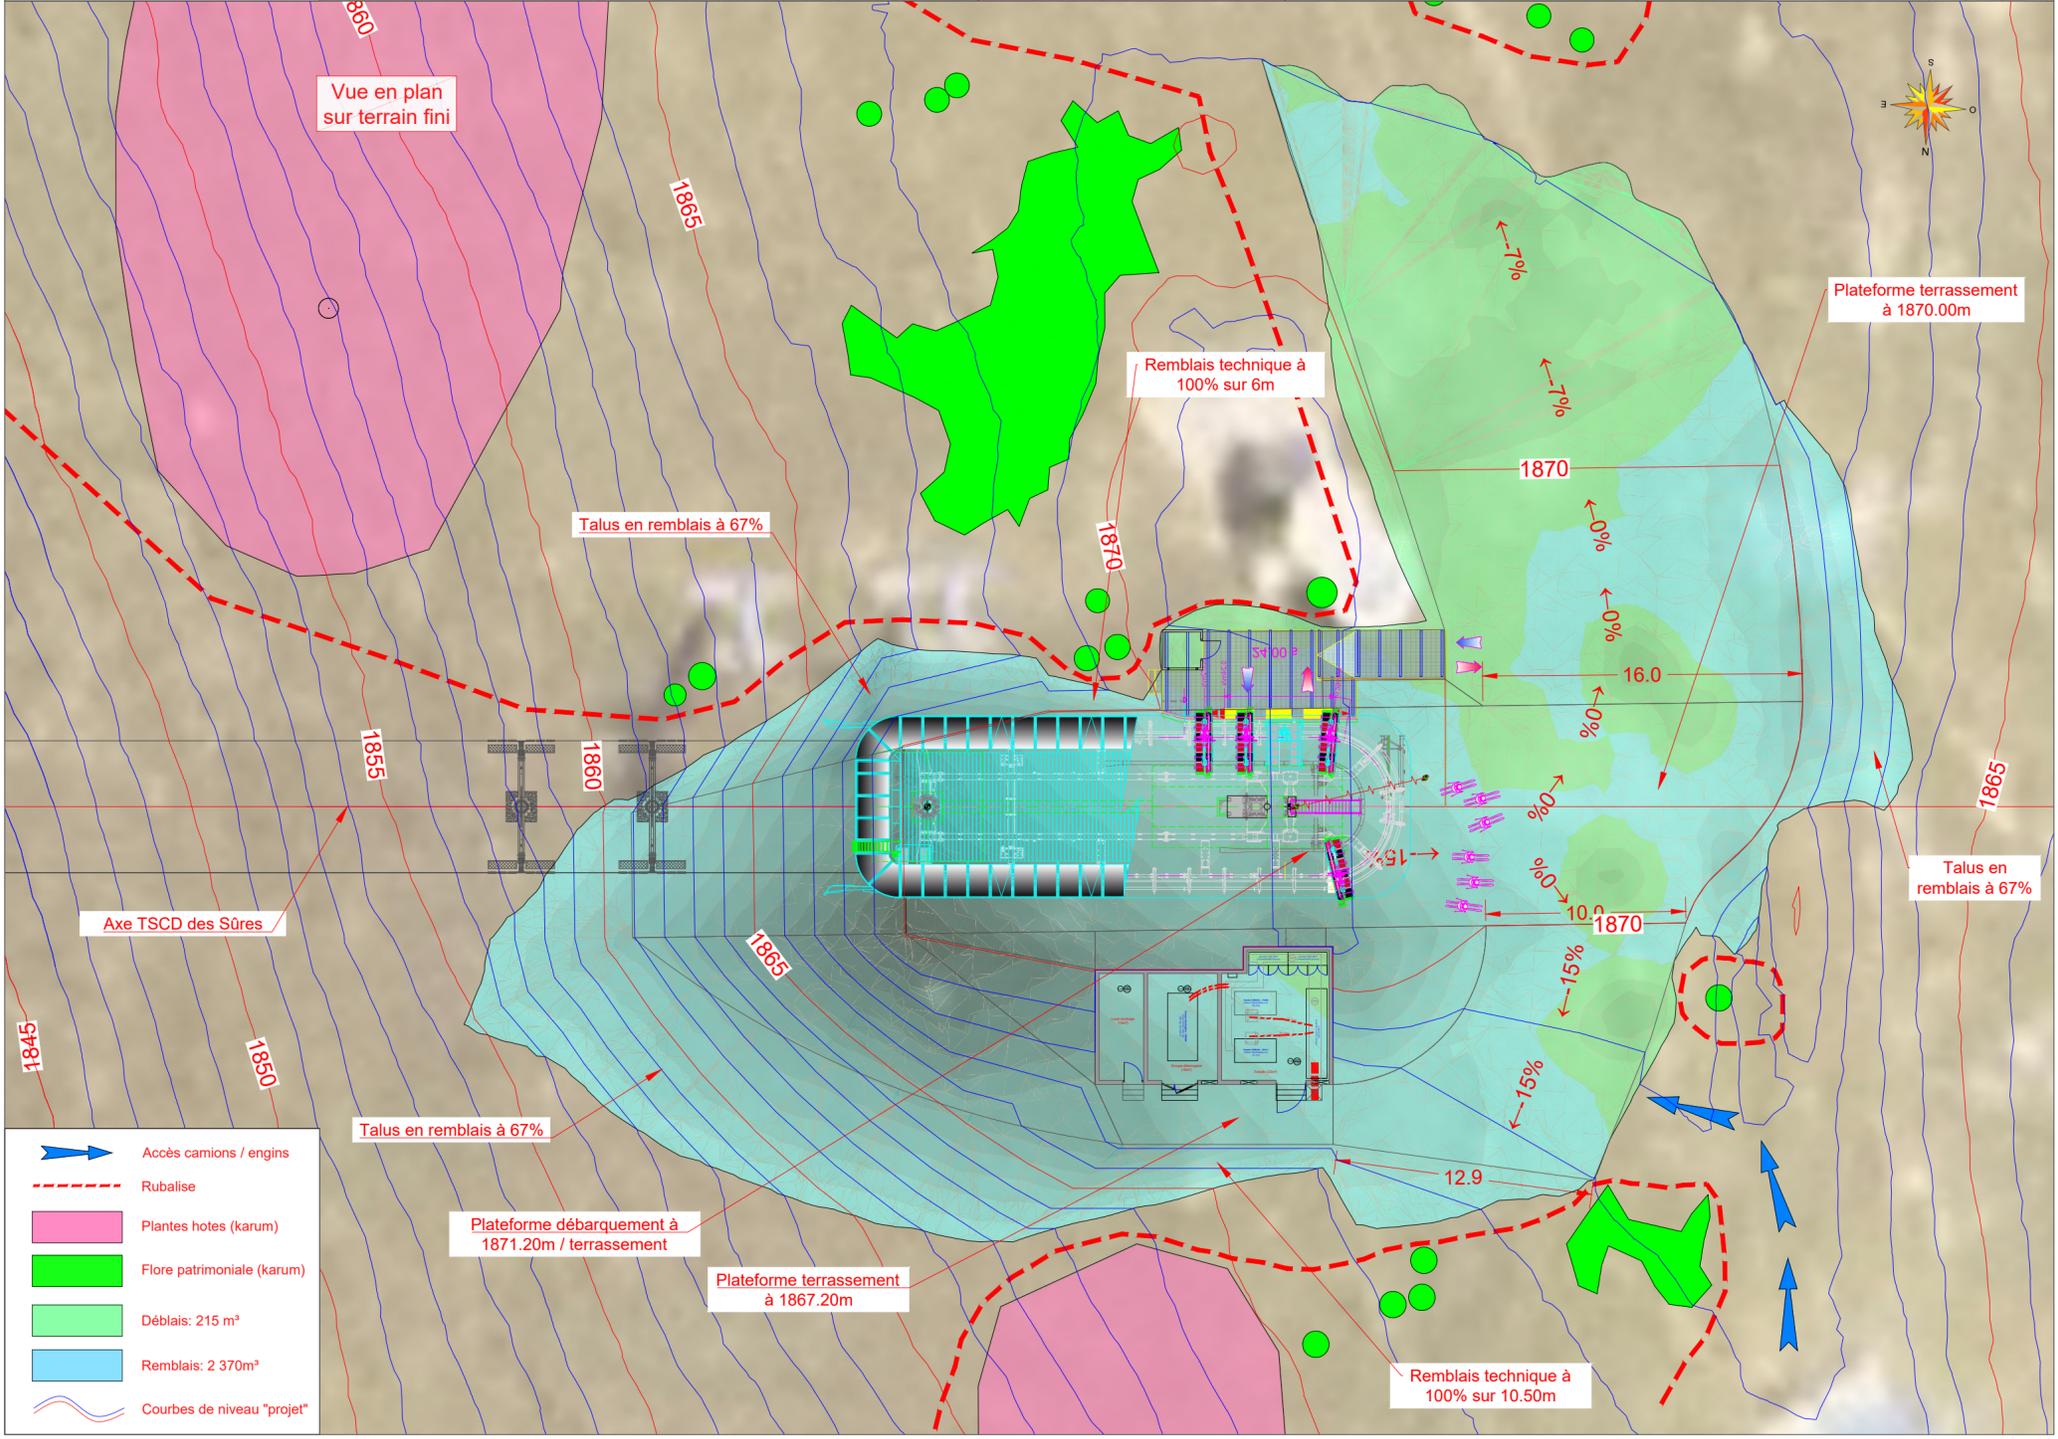

- Accès camions / engins
- Rubalise
- Plantes hotes (karum)
- Flore patrimoniale (karum)
- Déblais: 215 m³
- Remblais: 2 370m³
- Courbes de niveau "projet"

Plateforme terrassement à 1870.00m

Remblais technique à 100% sur 6m

Talus en remblais à 67%

Talus en remblais à 67%

Plateforme débarquement à 1871.20m / terrassement

Plateforme terrassement à 1867.20m

Remblais technique à 100% sur 10.50m

Axe TSCD des Sûres

Talus en remblais à 67%